




• **DOPRAVNÍ ZNAČENÍ** •
PROJEKTY REALIZACE PRONÁJEM

Investor:


Objednatel:

Vypracoval: Michal Gregor tel.: 777 690 025, e-mail: gregor@adsum.cz		Zodpovědný projektant, kontrola: Martin Frolík		 • DOPRAVNÍ ZNAČENÍ • PROJEKTY REALIZACE PRONÁJEM ADSUM spol. s r.o. Havlíčková 923, 273 51 Unhošť provozovna: Lidická 7, 273 51 unhošť tel./fax: +420 312 698 482 mobil: +420 777 690 022 e-mail: adsum@adsum.cz http://www.adsum.cz IČ: 451 44 991, DIČ: CZ 451 44 991, KB Kladno, z.ú. 807741141/0100 Společnost vedená od 21. února 1992 u Městského soudu v Praze, spisová značka C7462	
Investor: SPRÁVA ŽELEZNIC s.o. Dlážděná 1003, 110 00 Praha					
Objednatel : STRABAGRAIL a.s. Železničářská 1385/29, Střekov, 400 03 Ústí nad Labem					
Stavba (akce): OPRAVA ŽELEZ. PŘEJEZDŮ P2323, P2324 a P2325 v k.ú. ÚJEZD n. ZBEČNEM					
Objekt: Uzavírky železničních přejezdů na účelových komunikacích v k.ú. Újezd nad Zbečnem		Číslo zakázky: DIO-69-4/2023			
		Datum: 04/2023			
		Stupeň: RDS			
		Měřítko: -			
		Počet formátů: A4			
		Číslo přílohy:	Paré:		

Celková situace

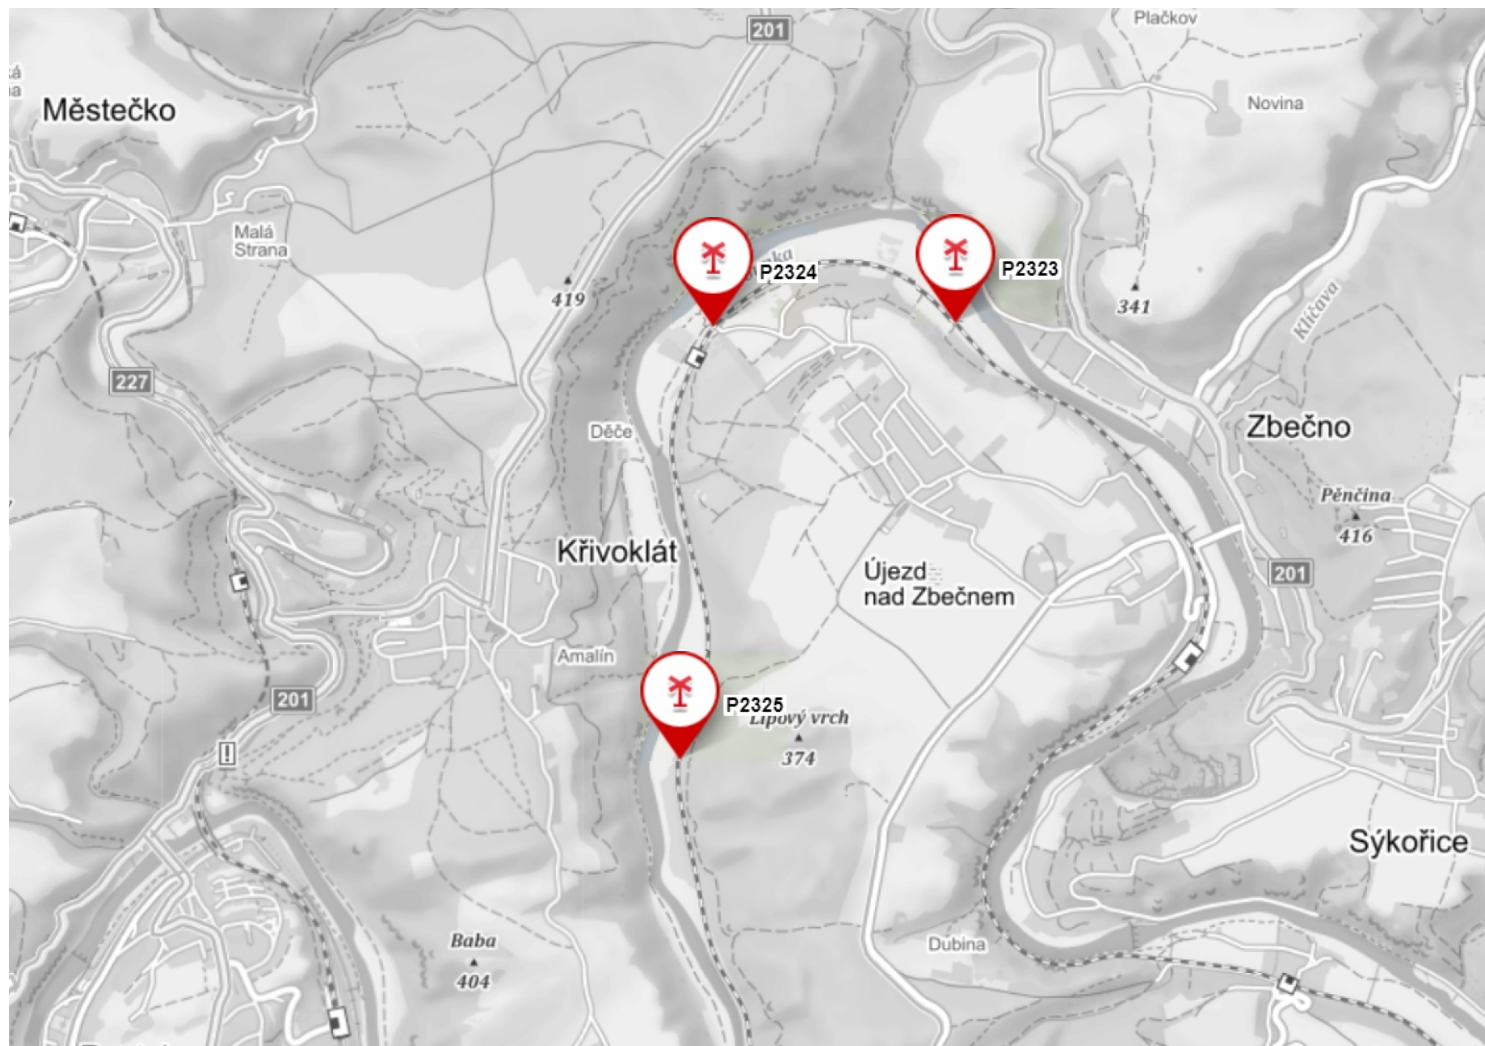

Detail uzavřeného přejezdu s DZ

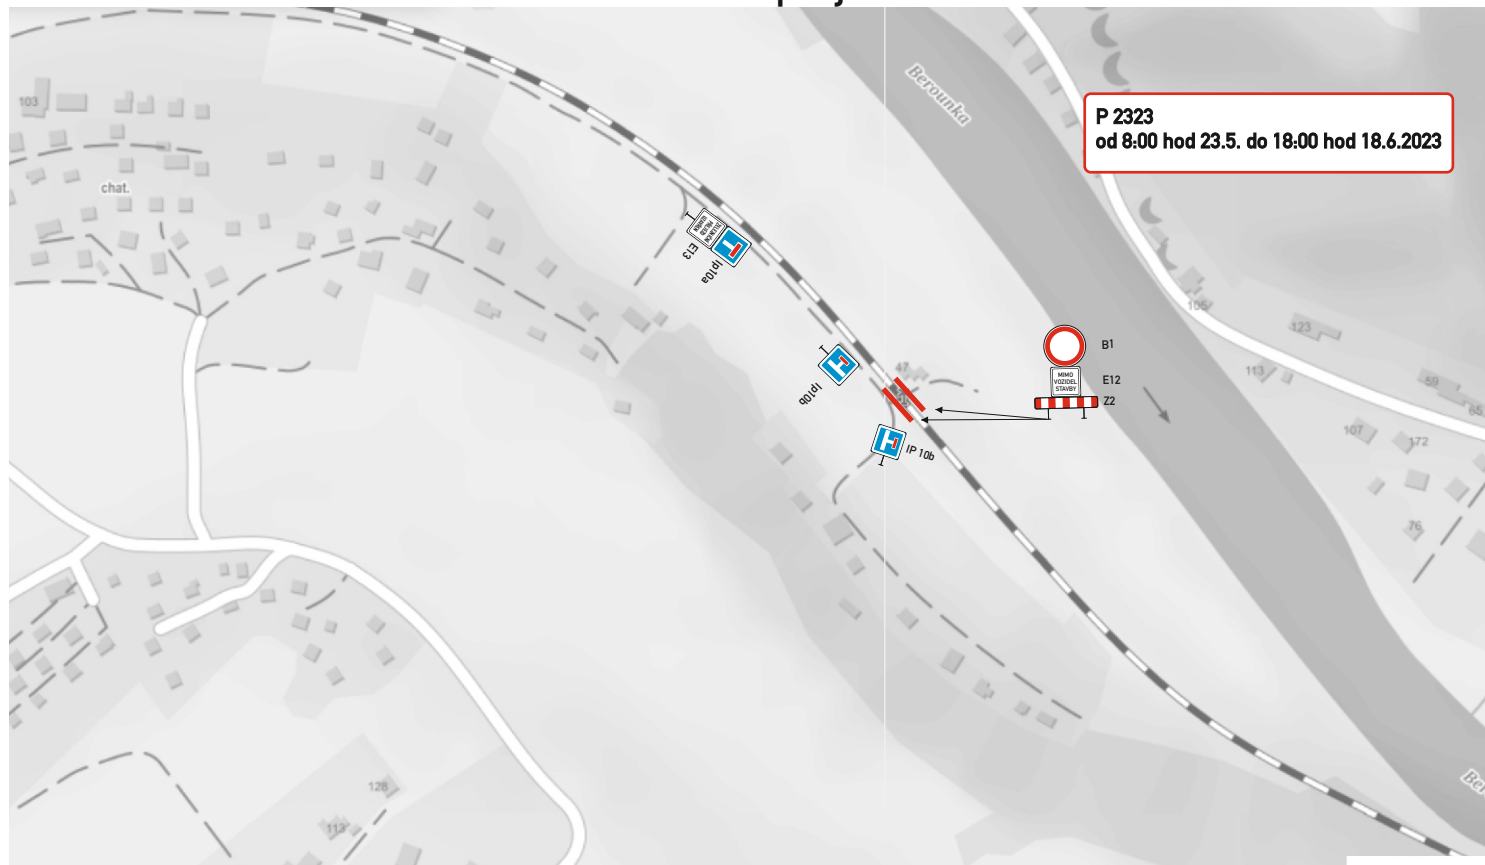

Detail uzavřených přejezdů s DZ

