

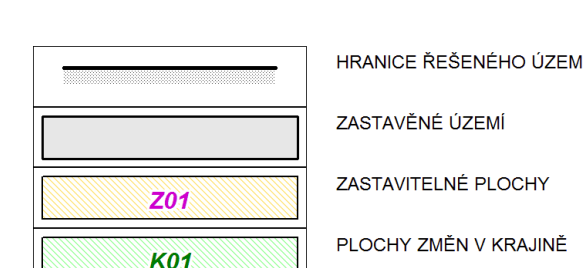



1 : 5 000

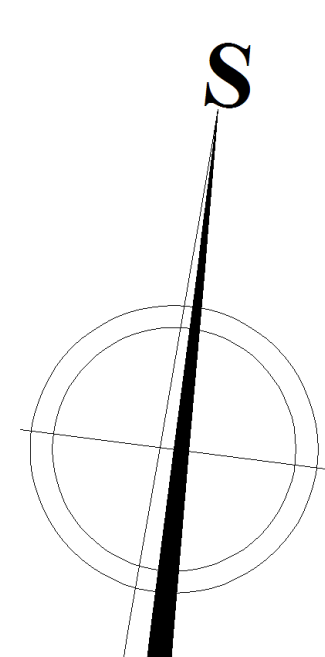


VODNÍ HOSPODÁŘSTVÍ

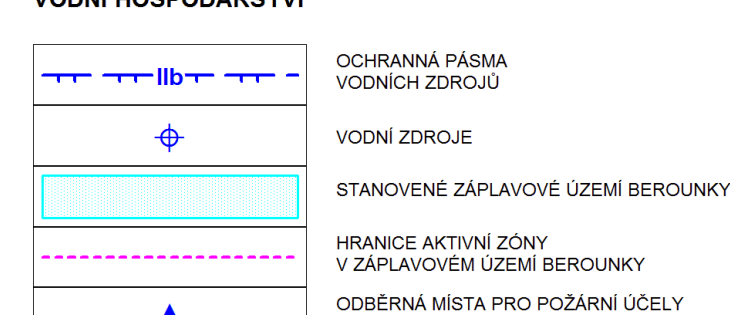



ZÁSOBOVÁNÍ VODOU

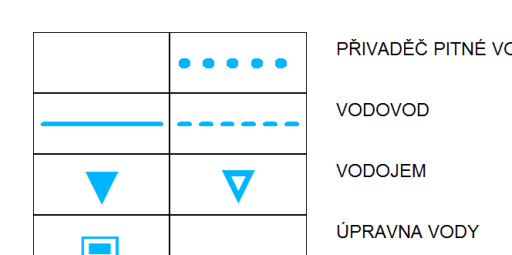

KANALIZACE

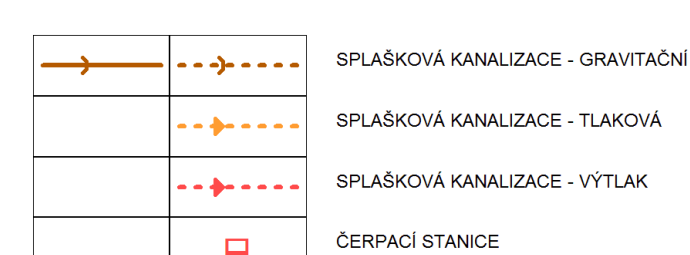

VYBRANÉ DRUHY POZENKŮ

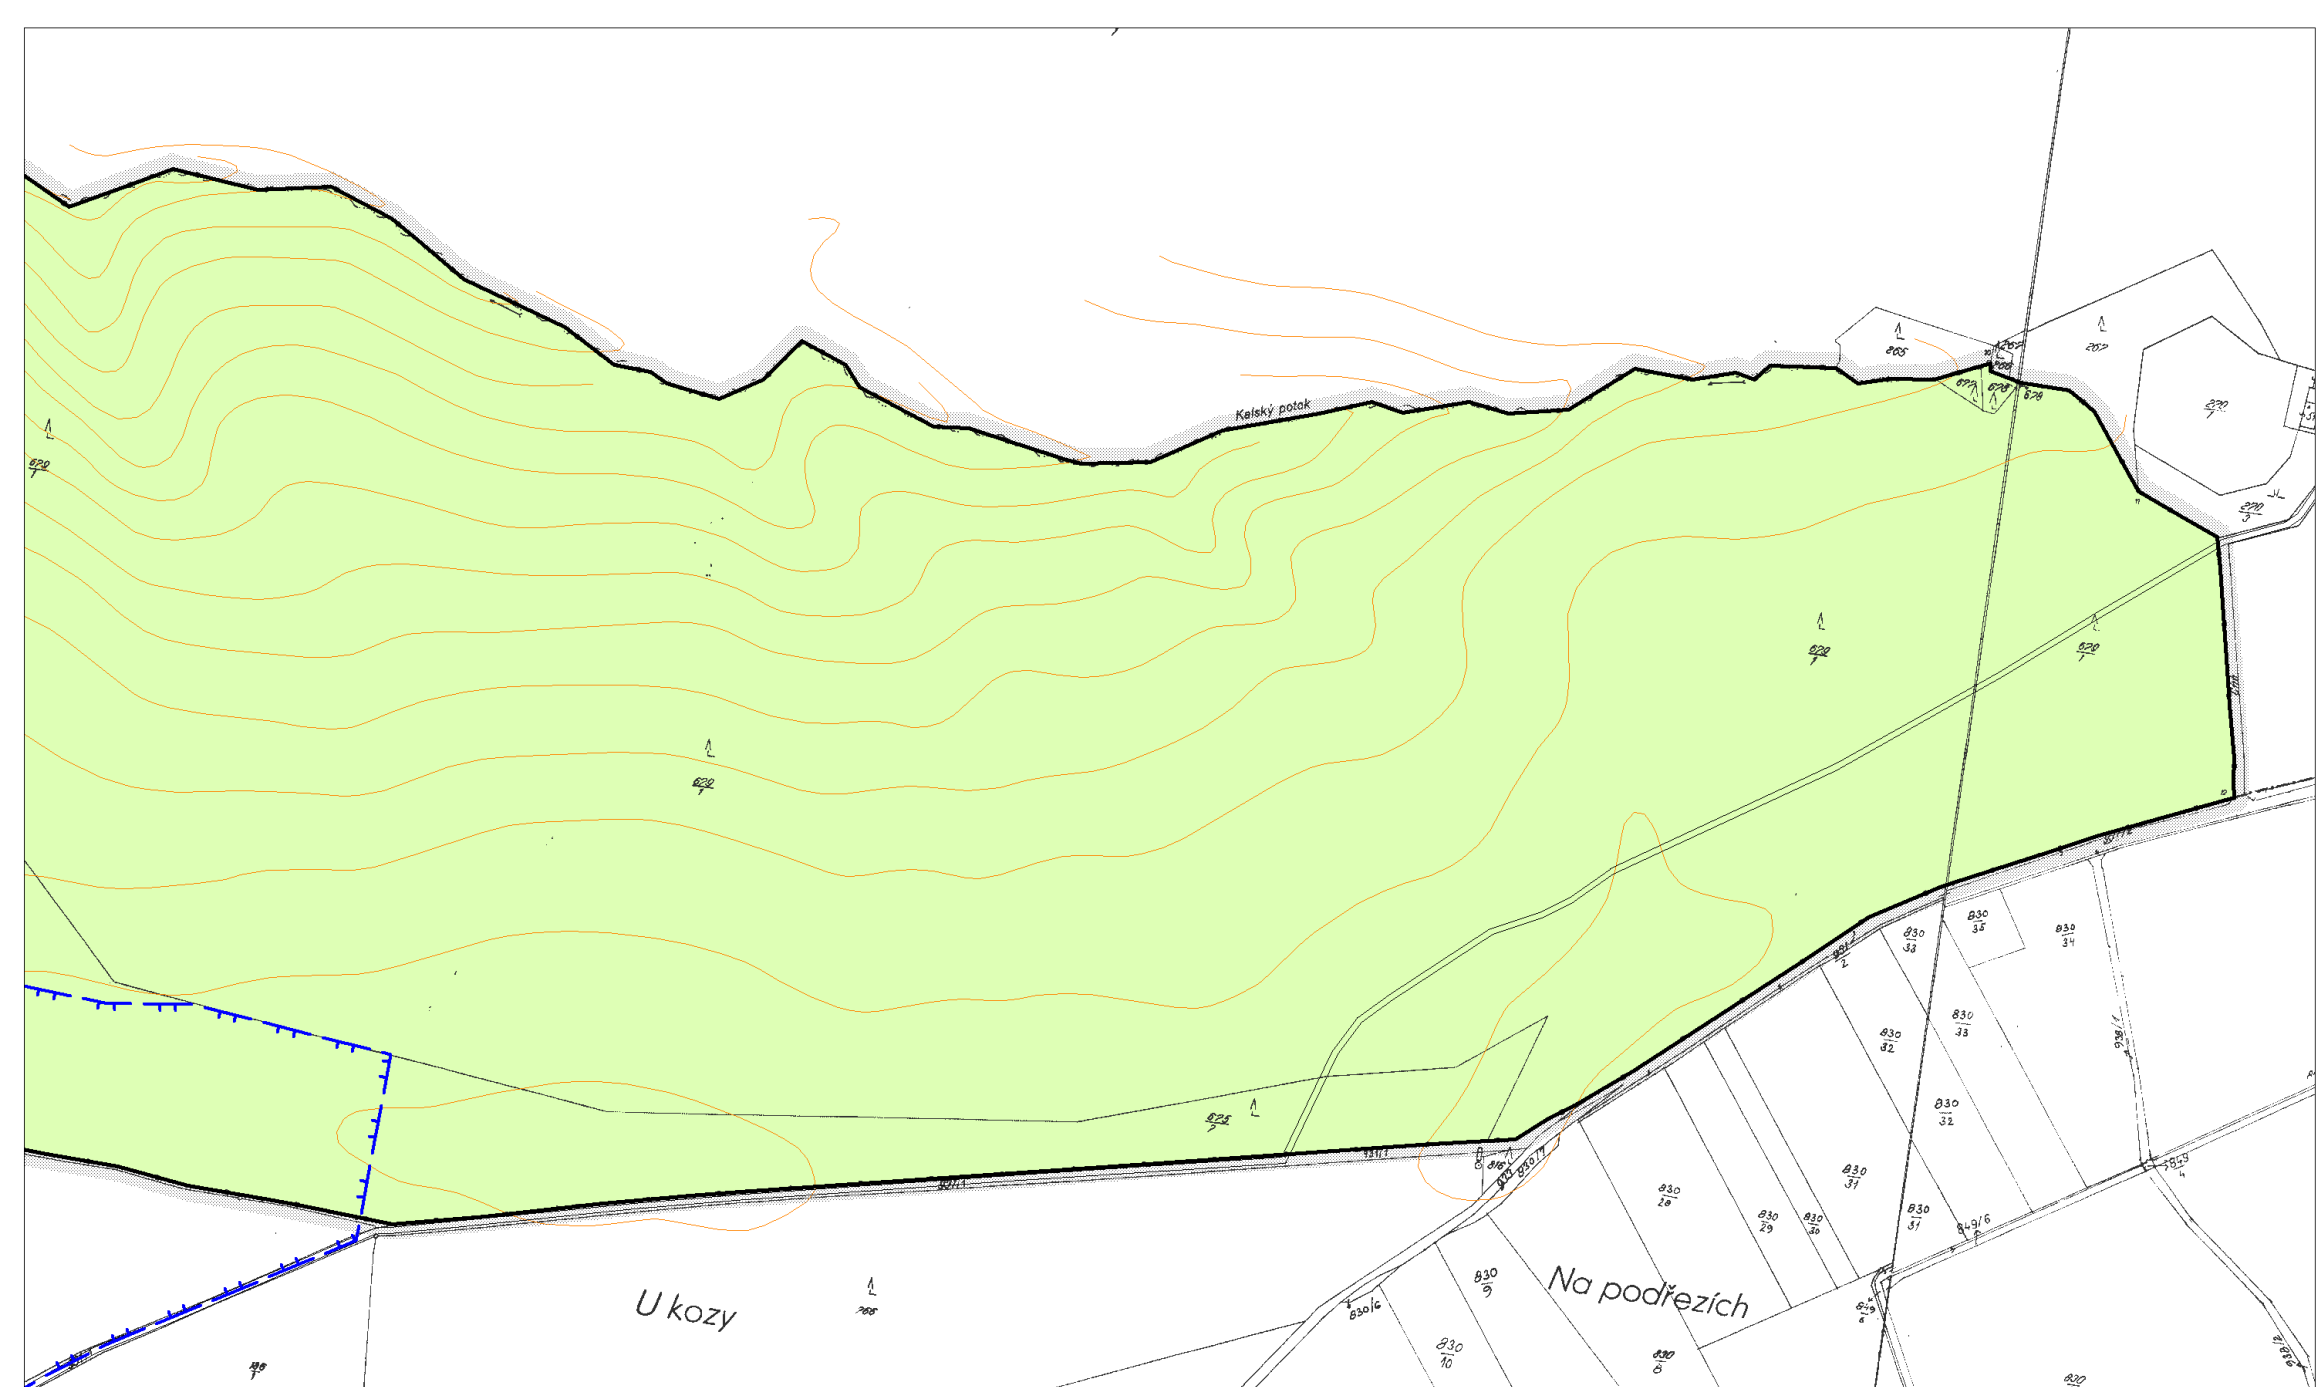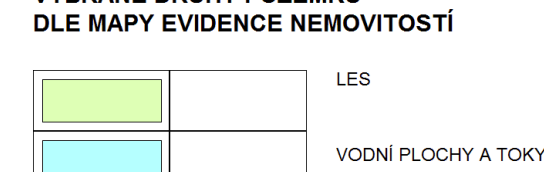

ZÁZNAM O ÚČINNOSTI OPATŘENÍ OBECNÉ POVAHY Č. 1/2009

správní orgán, který územní plán vydal:	Zastupitelstvo obce Zbečno
číslo jednací:	145/2009 ze dne 18. března 2009
datum vydání:	18. března 2009
datum nabytí účinnosti územního plánu:	3. dubna 2009
pořizovatel:	Obecní úřad Zbečno
oprávněná úřední osoba pořizovatele:	Ing. Stanislav Dřivák (starosta obce)

ZBEČNO

ČISTOPIS
ÚZEMNÍHO PLÁNU

číslo výkresu: TECHNICKÁ INFRASTRUKTURA VODNÍ HOSPODÁŘSTVÍ	měřítko: 1 : 5 000	číslo výkresu: 03
zpracovatel: Ing. arch. Vlasta Polková, Urbanistický atelier UP 24 svěřitel firmy: Ing. Pařízek 24, 166 00 Praha 6 stavební úřad: U Sade 13, 162 00 Praha 6 spolupráce - urbanismus: Ing. arch. Marek Becka, Ing. arch. Zuzana Hrochová specializace - spolupráce: Věra Hatušová digitální zpracování: Hydrosyst Velešvín s.r.o., U Sade 13, 162 00 Praha 6	číslo jednání: 10/2007 datum: 03/2009	číslo paré:
pořizovatel: Obecní úřad Zábřeho výkonný pořizovatel: PRSIVCH, s.r.o., Davle		